


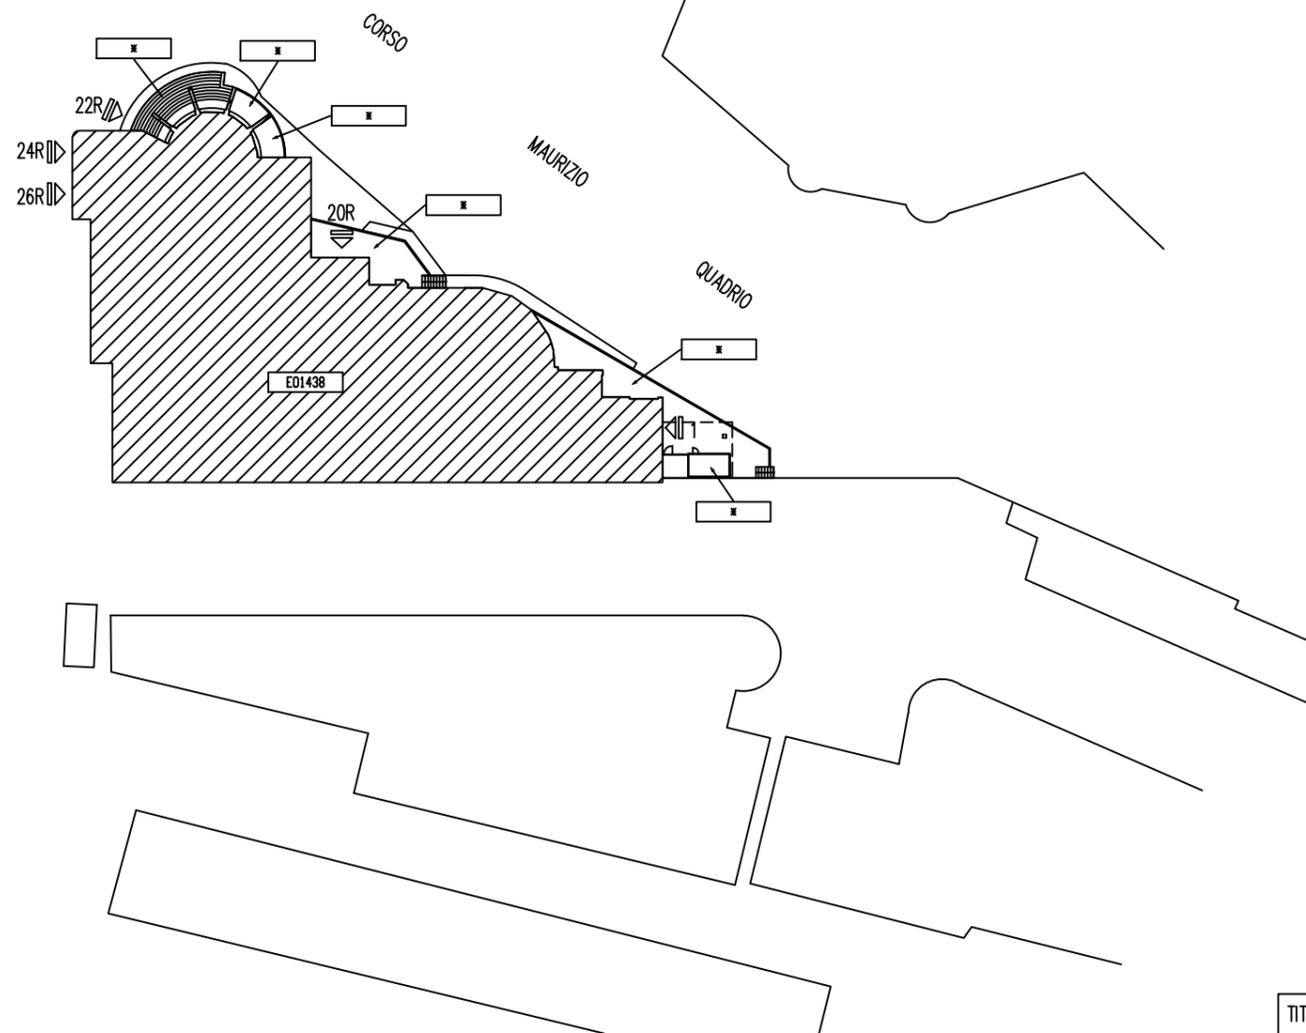

PIAZZA
CAVOUR



PARCO
PORTUALE

TAVOLA DI INQUADRAMENTO COMPLESSO / EDIFICIO

LEGENDA

	EDIFICI
	LOCALI
	LOCALI TECNICI
	GIARDINI
	PARCHEGGI

TABELLA SUPERFICIE COPERTA EDIFICIO E PERTINENZE EDIFICIO/I		
E01438		
SUPERFICIE COPERTA EDIFICIO	m ²	1361.09
POSTEGGI	m ²	
AREE SCOPERTE	m ²	
GIARDINI	m ²	

C

TITOLO:
MERCATO DEL PESCE
PIAZZA CAVOUR CIV. 20R,CIV. 22R,CIV. 24R,CIV. 26R
CORSO M. QUADRIO CIV. 1

N. PARTITA COMUNE: DEM 239
COD. COMPLESSO:
COD. EDIFICIO E 1438
COD. U.I.U.:

DIREZIONE
PATRIMONIO

RILIEVO ESEGUITO DA:
MASSIMO AMERI ARCHITETTO
per F I S I A Sp.A.

DATA RILIEVO 17/6/1996

FISIA S.p.A.
GRUPPO FIATIMPRESIT

VIA ACQUI, 86
10090 CASCINE VICA
RIVOLI (TORINO)

TAVOLA NR. SCALA: 1:500

AGGIORNATO IL: A CURA DI:

COMUNE DI GENOVA VIA GARIBALDI , 9
SETTORE TECNICO DEL PATRIMONIO